

Opmerkingen

- afplakken/afkruisen conflicterende bebording
- de locatie van bebording is indicatief, de exacte locatie wordt in het werk bepaald


Verklaring

- werkruimte
- afsluiting
- vooraankondigingsbord plaatsen twee weken voor aanvang van de werkzaamheden

Wijdeveldstraat afgesloten
 (dag datum/tijd) tot (dag datum/tijd)
 (11/0/23)



Versie: A Omschrijving: Concept
 24-02-21 Getekend: RHA Controle: JMU 2e controle: WJgegeven:

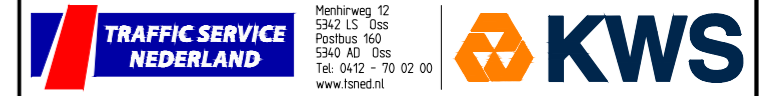

Project: OMOP Groningen KWS

Onderdeel: Verkeersmaatregelen
 Wijdeveldstraat, Groningen

Schaal: 1:1000 Formaat: A2
 Tekening nummer: 451682-05A01-A Blad 1 van 1