
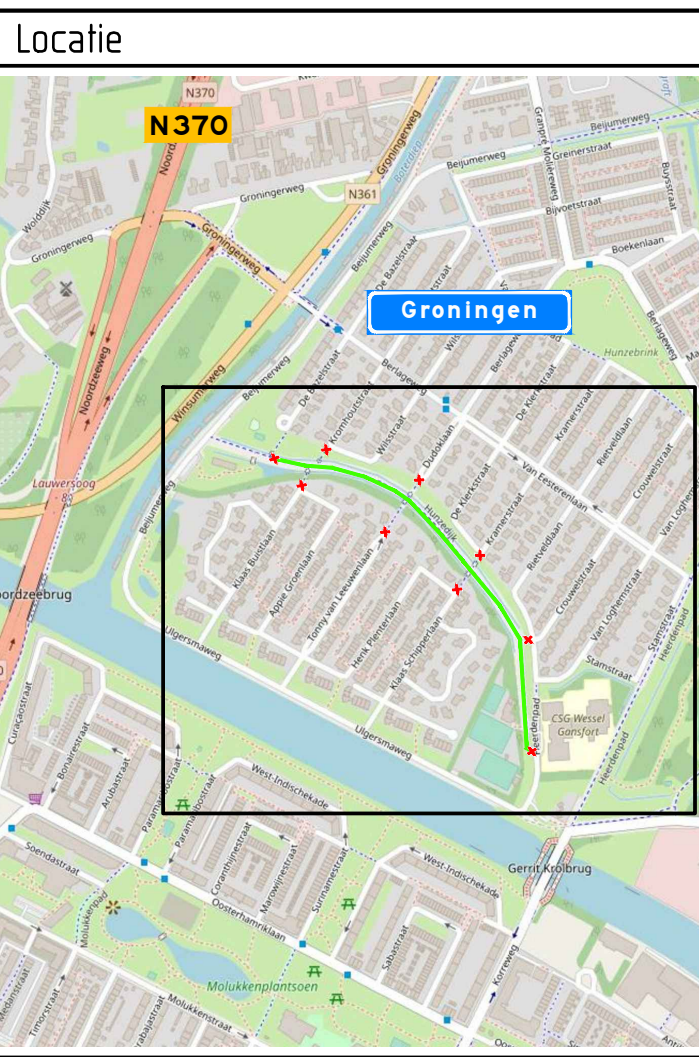


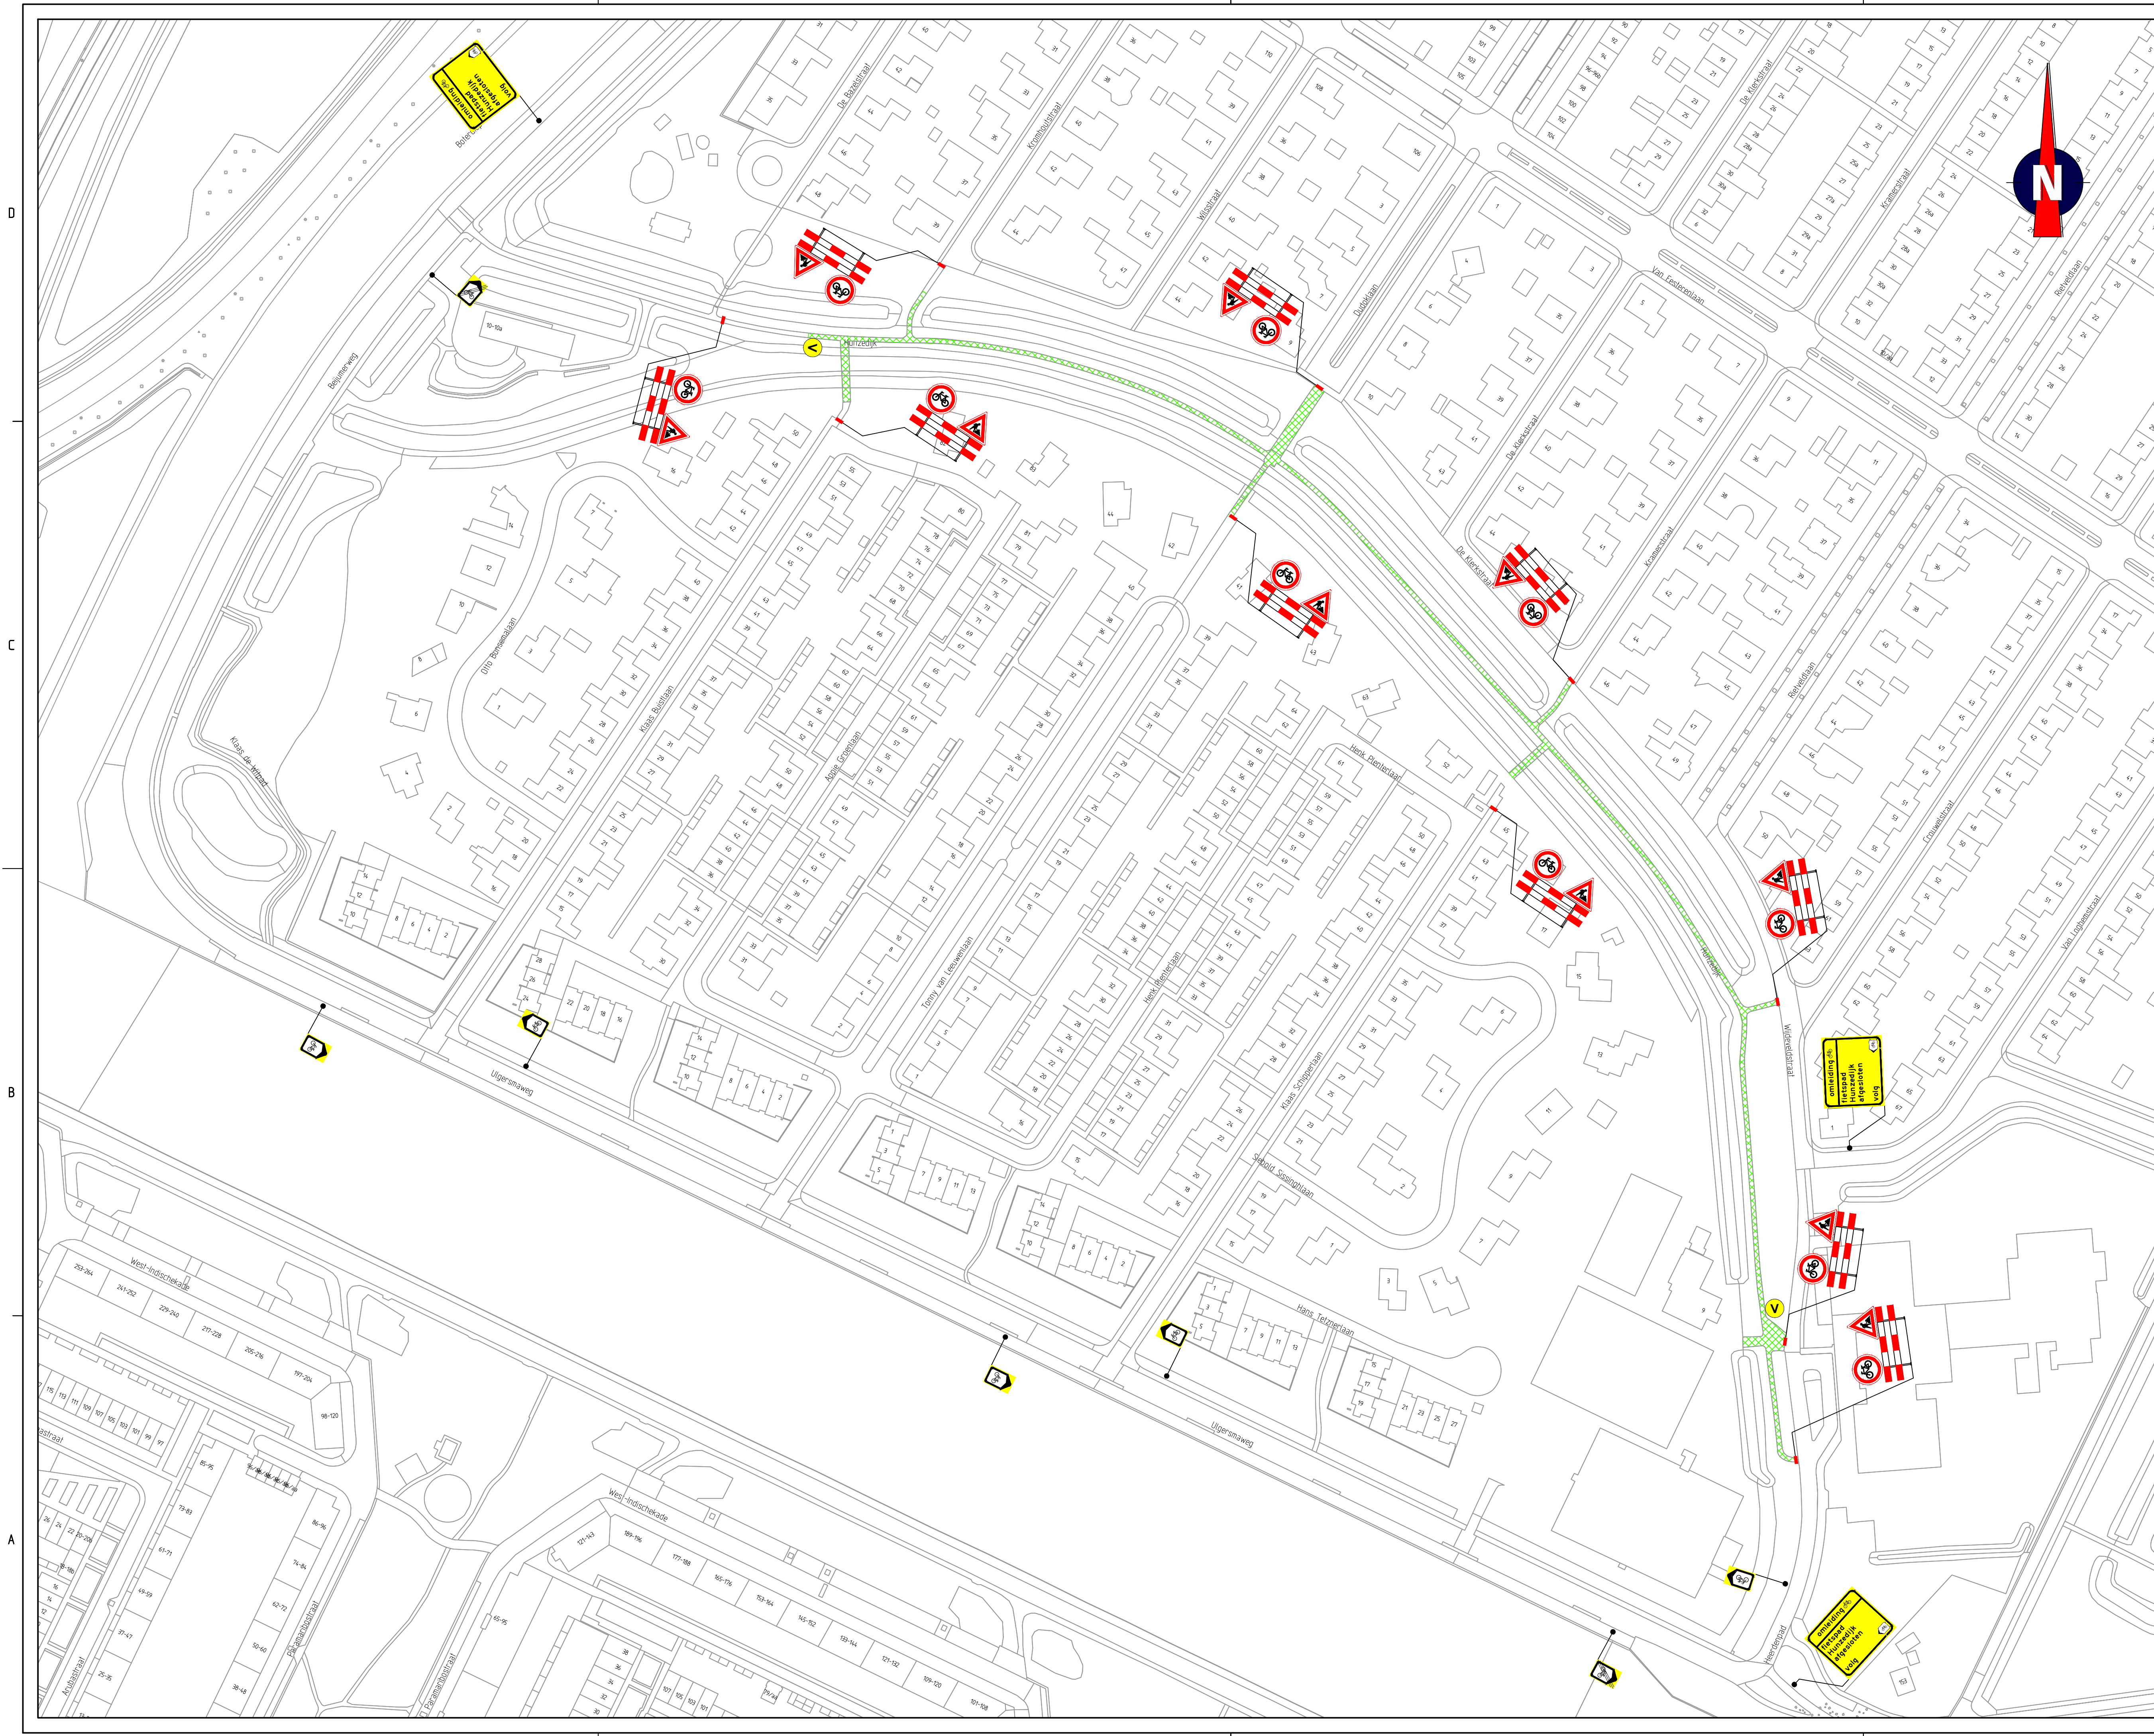

Opmerkingen

- afplakken/afkruisen conflicterende bebording
- de locatie van bebording is indicatief, de exacte locatie wordt in het werk bepaald

Verklaring

- werkruimte
- afsluiting
- vooraankondigingsbord plaatsen twee weken voor aanvang van de werkzaamheden

Hunzepad afgesloten
t/m 14-02-21
tot 14-02-21
(17:00-18:00)

BRL9101
TUUSLAND VERKEERSBORDEN

Revisie	B	Omschrijving	Diverse aanpassingen			
11-03-21	Gekeurd	RHA	Controle	JMU	Zie controle	Vrijgegeven
24-02-21	Gekeurd	RHA	Controle	JMU	Zie controle	Vrijgegeven

Verkeersdienst
451682-04A01-B

KWS

Project: OMOP Groningen KWS

Onderwerp: Verkeersmaatregelen
Hunzedijk, Groningen

Schaal: 1:1000
Formaat: A1
Tekening: 451682-04A01-B
Blad 1 van 1